


# RZUT PRZYZIEMIA 1:100

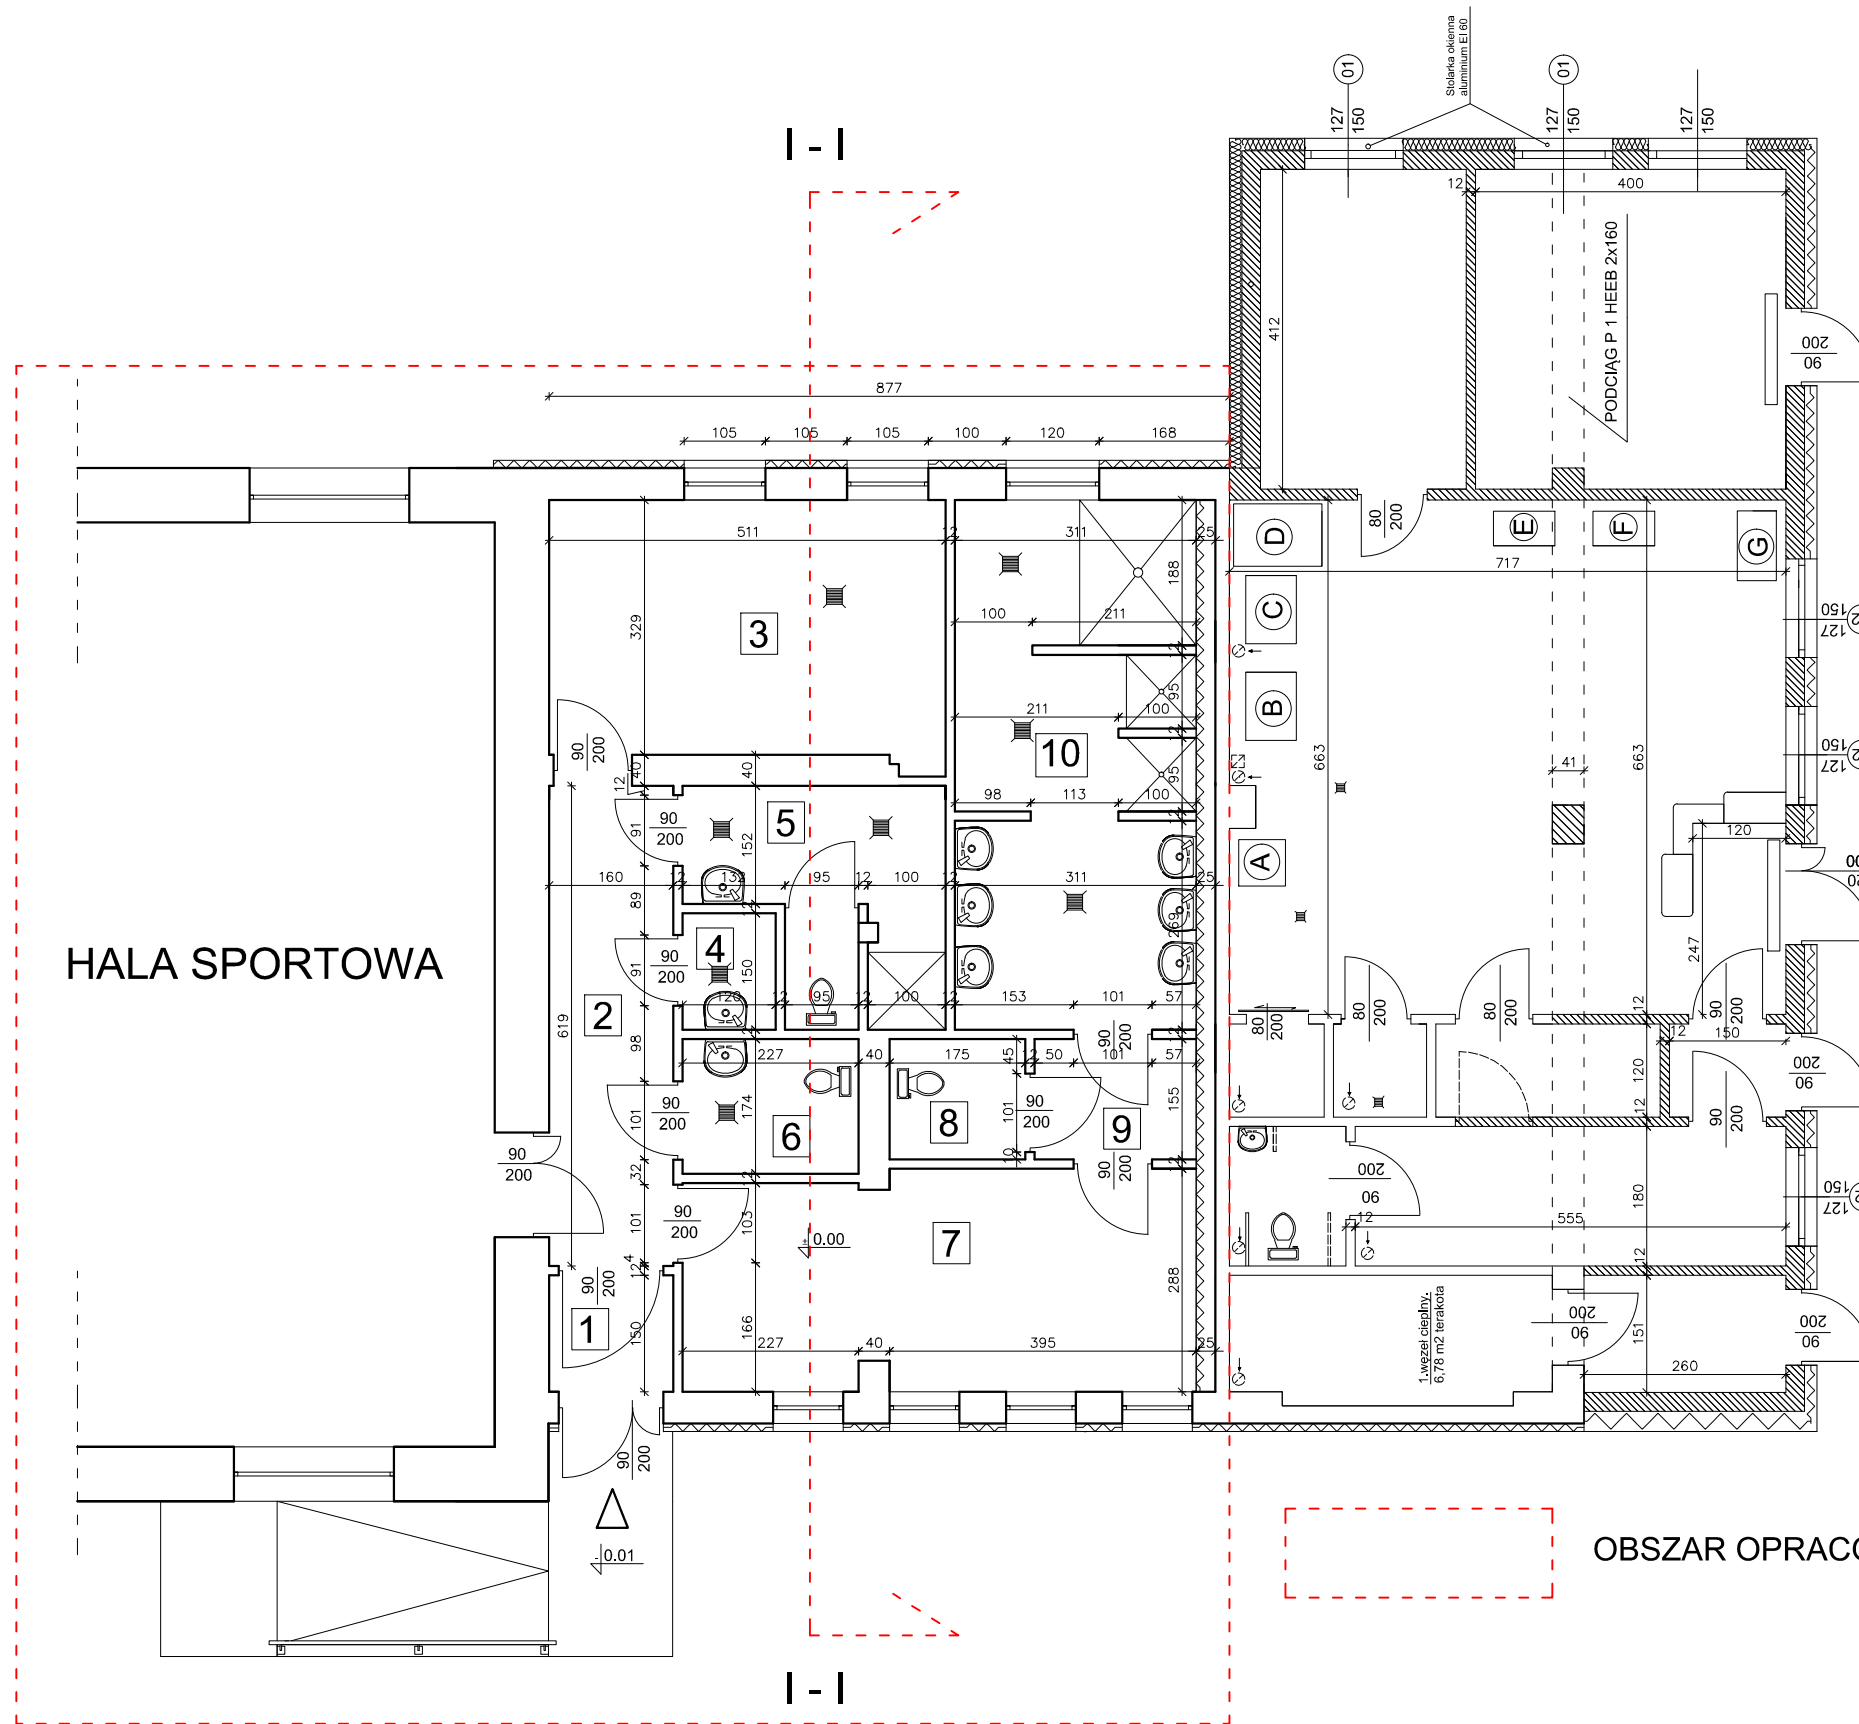

## ZESTAWIENIE POMIESZCZEŃ

1	komunikacja	m <sup>2</sup> = 2,40 gres
2	komunikacja	m <sup>2</sup> = 9,90 gres
3	pokój nauczyciela	m <sup>2</sup> = 16,70 gres
4	pom.na środki czyst.	m <sup>2</sup> = 1,80 gres
5	wc + natryski	m <sup>2</sup> = 8,10 gres
6	wc	m <sup>2</sup> = 3,90 gres
7	szatnia	m <sup>2</sup> = 18,40 gres
8	wc	m <sup>2</sup> = 2,70 gres
9	śluza	m <sup>2</sup> = 3,30 gres
10	umywalnia + natryski	m <sup>2</sup> = 20,90 gres

RAZEM : 88,10 m<sup>2</sup>

FIRMA USŁUGOWA "TECHBUD" 11-200 BARTOSZYCE ul. OKRZEI 1/8			
STADIUM:	INWENTARYZACJA	NUMER RYS. <b>2</b>	
TREŚĆ:	RZUT PRZYZIEMIA		
OBIEKT:	SALA REHABILITACYJNA DLA UCZESTNIKÓW SION		
INWESTOR:	SION 11-200 BARTOSZYCE ULICA BEMA 51 A		
ADRES:	11-200 BARTOSZYCE ULICA BEMA 35 DZ.NR 3/8 OBR. NR 1		
PROJEKTANT:	inż. Kazimierz Łysakowski upr. bud. nr 9/76 /OL;198/73/OL	PODPIS:	
OPRACOWAŁ:	inż. Zbigniew Bielicki upr. bud. nr 183/85/OL	PODPIS:	
DATA:	LISTOPAD 2019	SKALA:	1:100