


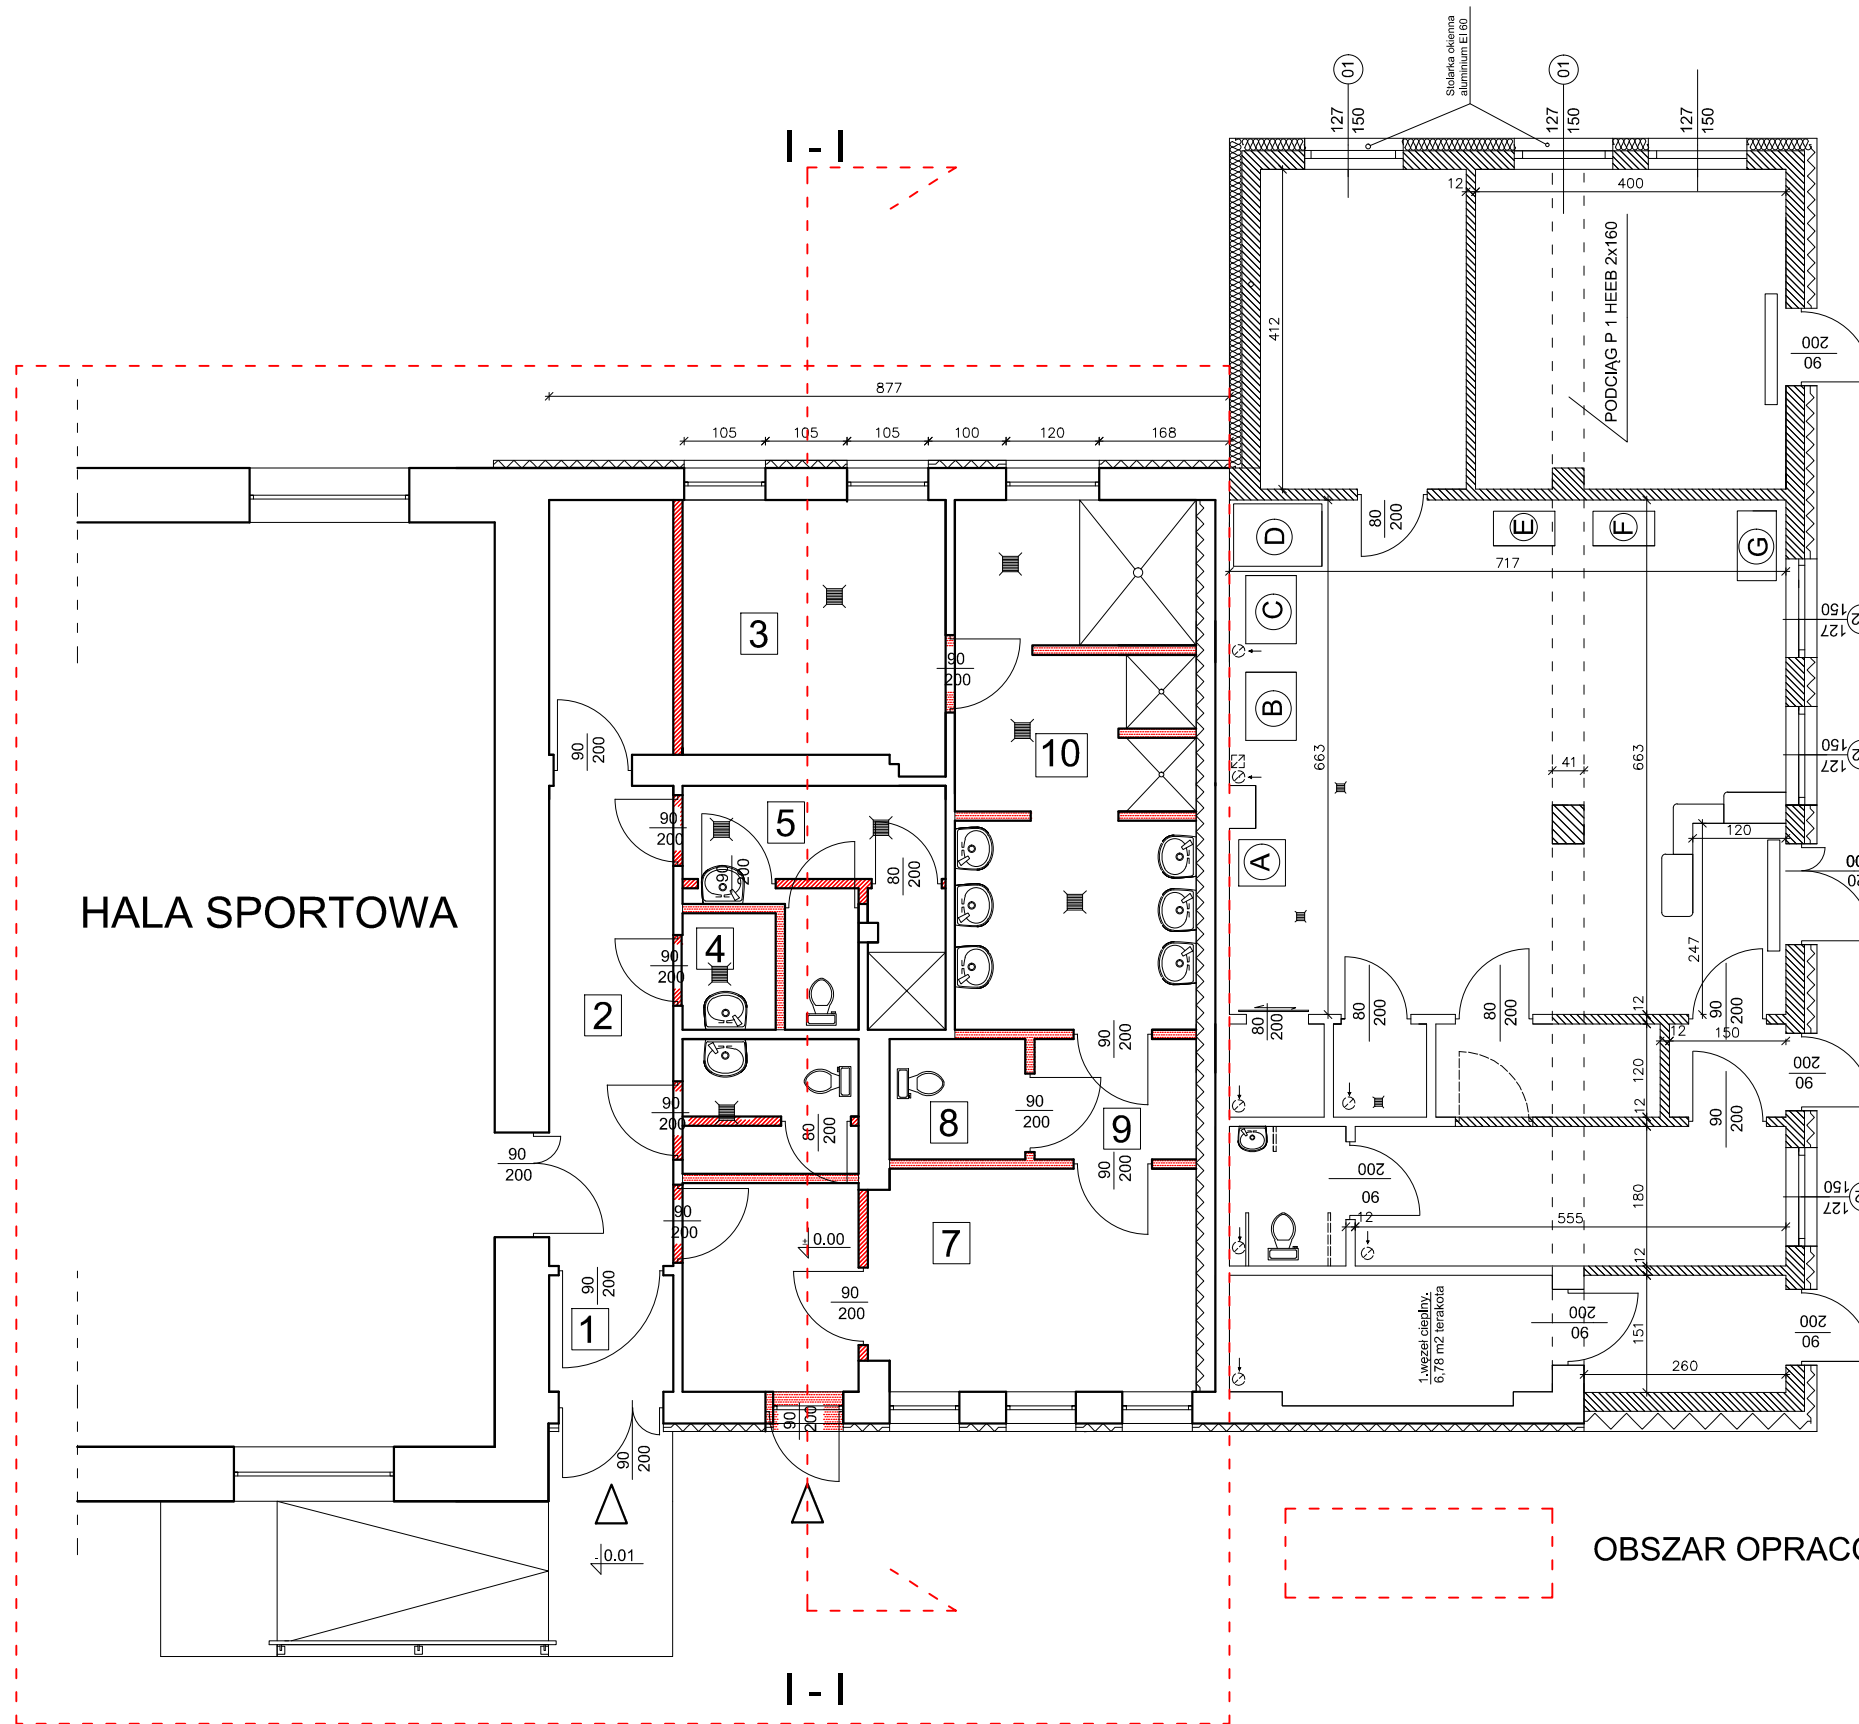


RZUT PRZYZIEMIA 1:100



LEGENDA:

-  Elementy do wyburzenia
-  Nowe elementy
-  OBSZAR OPRACOWANIA

FIRMA USŁUGOWA "TECHBUD" 11-200 BARTOSZYCE ul. OKRZEI 1/8			
STADIUM:	PROJEKT BUDOWLANY	NUMER RYS. 3	
TREŚĆ:	RZUT PRZYZIEMIA		
OBIEKT:	SALA REHABILITACYJNA DLA UCZESTNIKÓW SION		
INWESTOR:	SION 11-200 BARTOSZYCE ULICA BEMA 51 A		
ADRES:	11-200 BARTOSZYCE ULICA BEMA 35 DZ.NR 3/8 OBR. NR 1		
PROJEKTANT:	inż. Kazimierz Łysakowski upr. bud. nr 9/76 /OL;198/73/OL	PODPIS:	
OPRACOWAŁ:	inż. Zbigniew Bielicki upr. bud. nr 183/85/OL	PODPIS:	
DATA:	LISTOPAD 2019	SKALA:	1:100