


RZUT PRZYZIEMIA 1:100

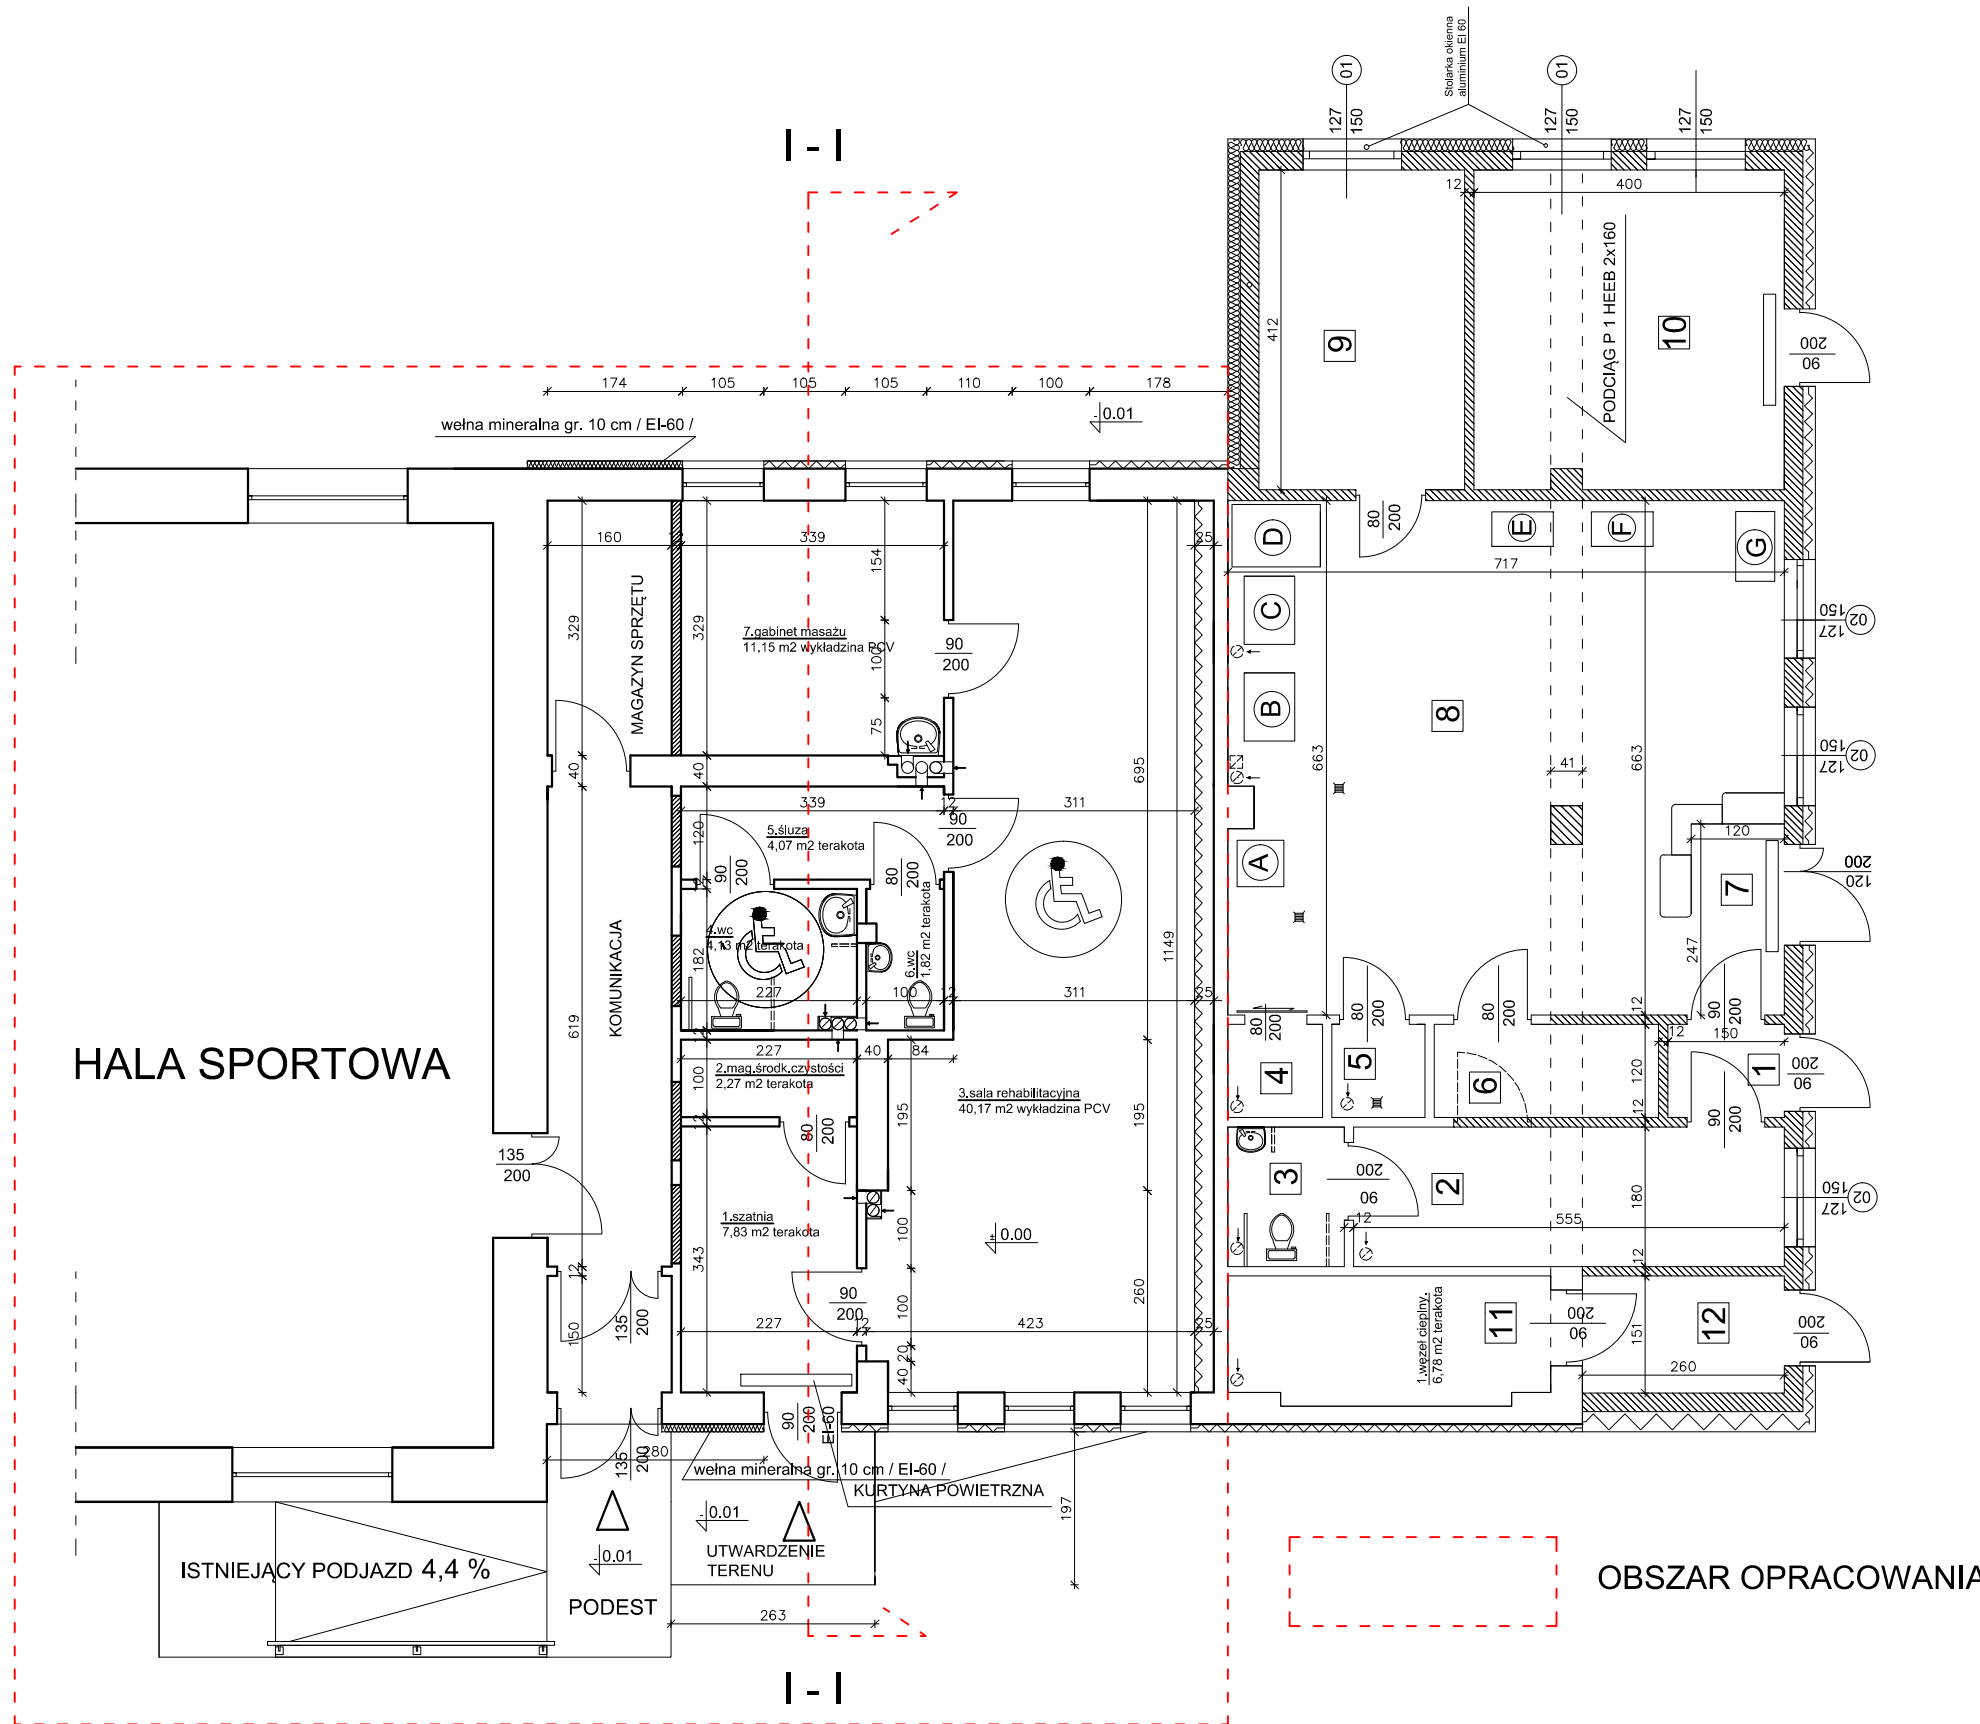

ZESTAWIENIE POMIESZCZEŃ

1	szatnia	m2= 7,83	terakota
2	mag.środk.czystości	m2= 2,27	terakota
3	sala rehabilitacyjna	m2= 40,17	wykładzina PCV
4	wc	m2= 4,13	terakota
5	śluza	m2= 4,07	terakota
6	wc	m2= 1,82	terakota
7	gabinet masażu	m2= 11,15	wykładzina PCV

RAZEM : 71,44 m2

FIRMA USŁUGOWA "TECHBUD" 11-200 BARTOSZYCE ul. OKRZEI 1/8			
STADIUM:	PROJEKT BUDOWLANY	NUMER RYS.	4
TREŚĆ:	RZUT PRZYZIEMIA - UKŁAD FUNKCJONALNY		
OBIEKT:	SALA REHABILITACYJNA DLA UCZESTNIKÓW SION		
INWESTOR:	SION 11-200 BARTOSZYCE ULICA BEMA 51 A		
ADRES:	11-200 BARTOSZYCE ULICA BEMA 35 DZ.NR 3/8 OBR. NR 1		
PROJEKTANT:	inż. Kazimierz Łysakowski upr. bud. nr 9/76 /OL;198/73/OL	PODPIS:	
OPRACOWAŁ:	inż. Zbigniew Bielicki upr. bud. nr 183/85/OL	PODPIS:	
DATA:	LISTOPAD 2019	SKALA:	1:100